



KATASTRÁLNÍ SITUACE M 1:500

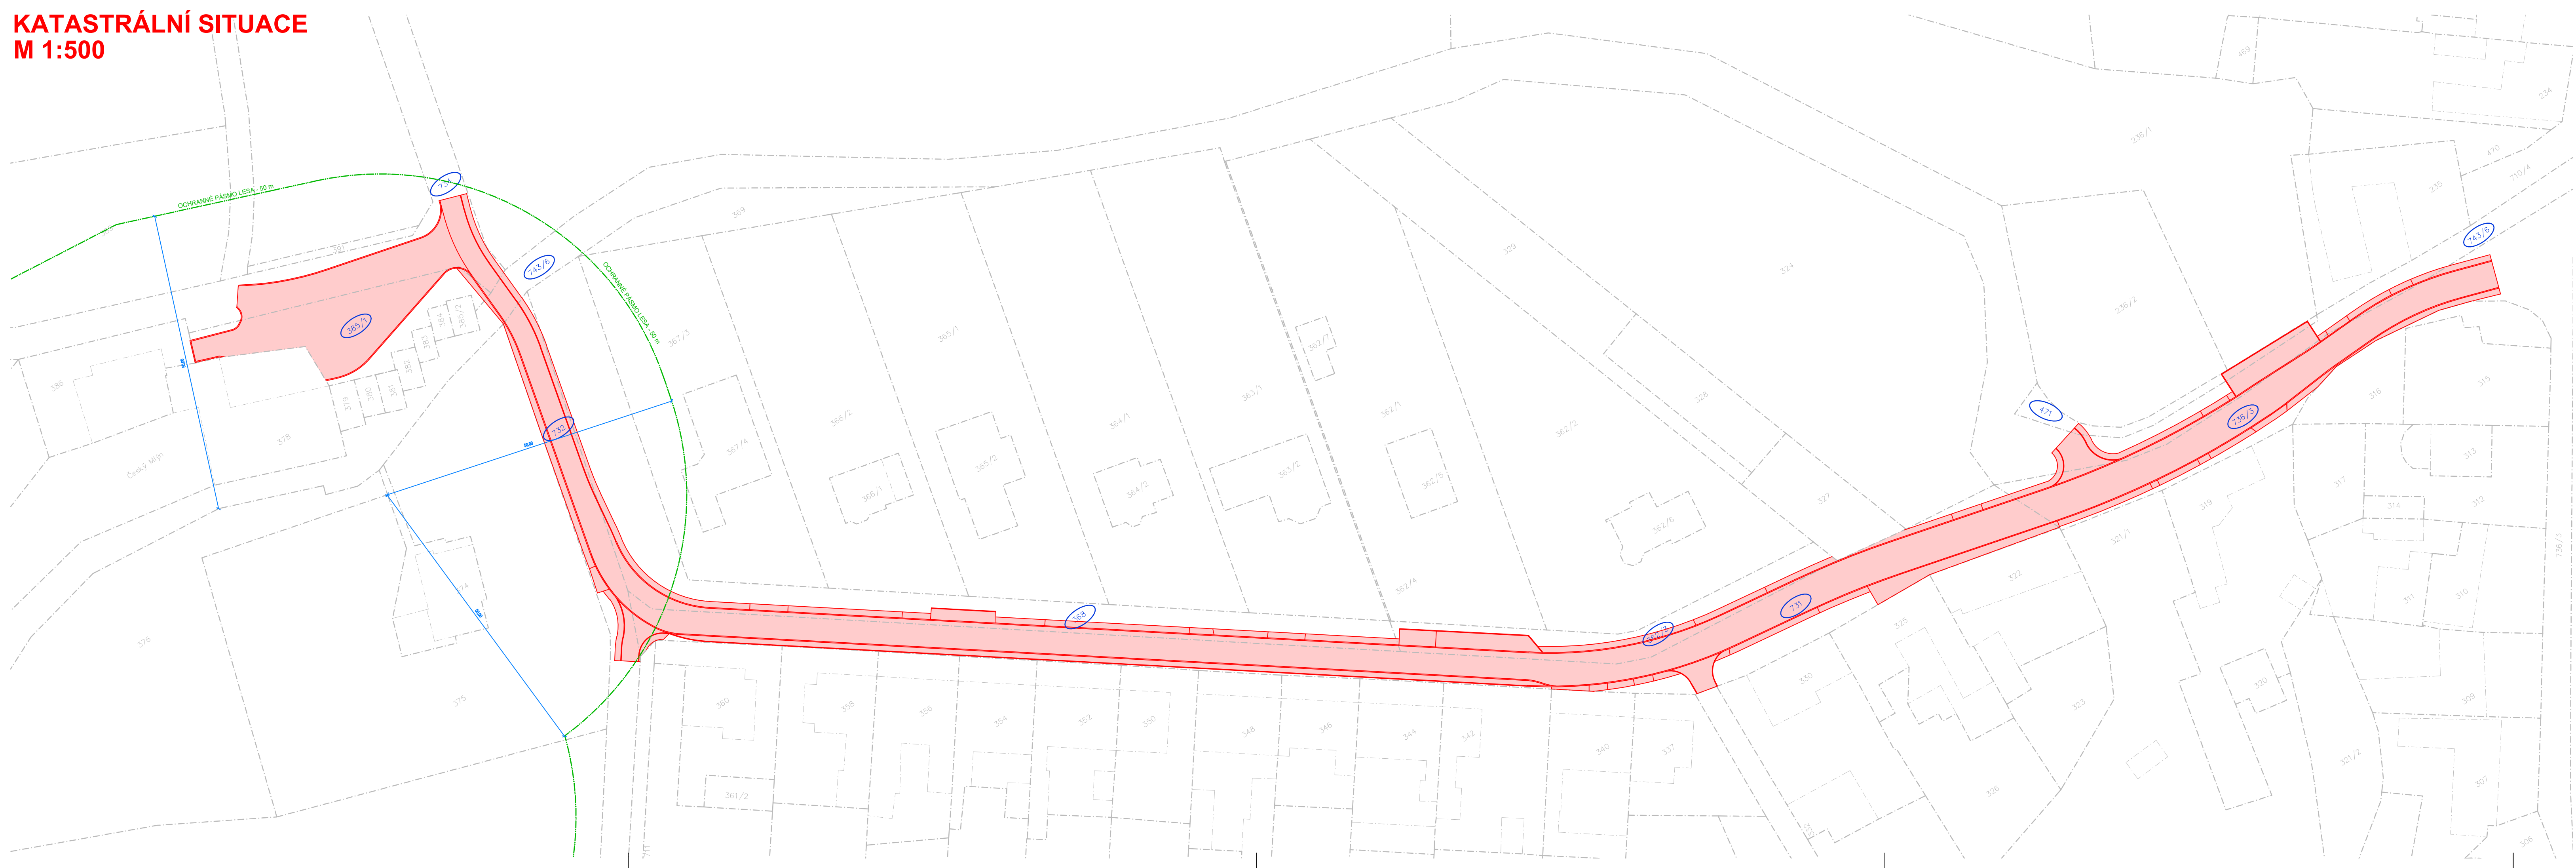

SEZNAM PARCEL DOTČENÝCH STAVBOU
 KATASTRÁLNÍ ÚZEMÍ: ČECHY
 PARCELNÍ ČÍSLA: 743/6, 736/3, 471, 731, 362/3, 368, 732, 743/6, 734, 385/1

LEGENDA
 stav návrh
 500/1 (500/1)
 HRANICE PARCEL-DLE KN
 PARCELNÍ ČÍSLO-DLE KN
 OZNAČENÍ DOTČENÝCH POZEMKŮ STAVBOU

SOUŘADNICOVÝ SYSTÉM: JTSK
 VÝŠKOVÝ SYSTÉM: Balt p.v.
 POLOHA STÁVAJÍCÍCH INŽENÝRSKÝCH SÍTÍ JE INFORMATIVNÍ

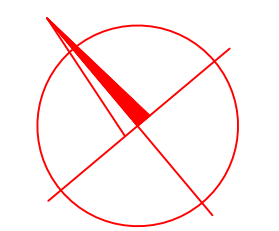

VYPRACOVAL: Ing. Aleš Trněný	ZODP.PROJEKT: Ing. Karel Kuchař	KRESLIL: Ing. Aleš Trněný	VED.PROJEKCE: Zuzana Kuchařová	NELL PROJEKT s. r. o. Zarámí 428 760 01 Zlín
KRAJ: OLOMOUCKÝ		KAT. ÚZEMÍ: ČECHY		FORMÁT 5x4
STAVEBNÍK: OBEC ČECHY				DATUM 10/2021
AKCE: REKONSTRUKCE MK A VÝSTAVBA PARKOVACÍCH MÍST KE MLÝNU V OBCI ČECHY			STUPEŇ DÚSP, PDPS	ZAKÁZK. ČÍSLO -/2021
OBSAH: KATASTRÁLNÍ SITUACE			MĚŘÍTKO: 1:500	ČÍSLO VÝKRESU C.2.