SITUACE
M 1:250

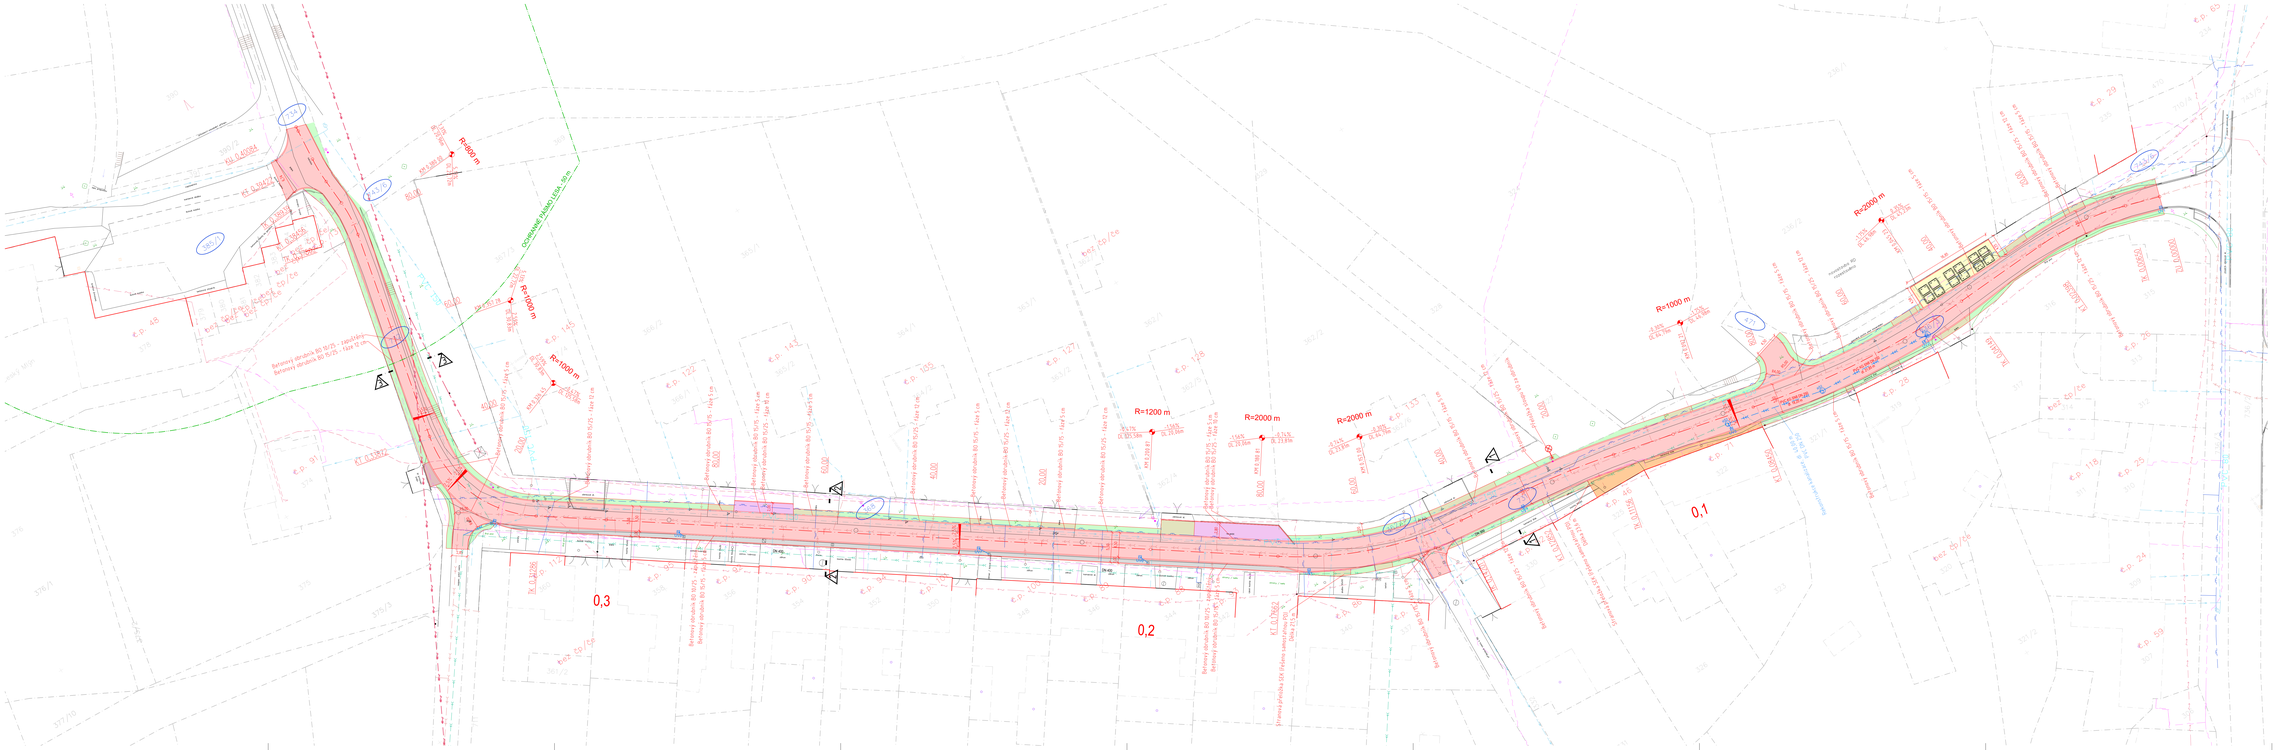

LEGENDA INŽENÝRSKÝCH SÍTÍ:

- KANALIZACE SPLAŠKOVÁ
- KANALIZACE DEŠŤOVÁ
- KANALIZACE DEŠŤOVÁ – REKONSTRUKCE (VYAŽÍM DN 300 DO DN 400)
- VODOVOD
- PLYNOVOD
- DS1KB ROZVOD NN–VZDUŠNÝ
- DS1KB ROZVOD NN–ZEMNÍ
- DS1KB ROZVOD NN–VZDUŠNÝ
- DS1KB ROZVOD VN–VZDUŠNÝ
- ROZVOD VO– ZEMNÍ
- SDĚLOVACÍ KABELY
- HRANICE PARCEL– OLE VN
- STRAVNÁ PŘÍPOJKA SDH–spol. CETIN a.s. (SAMOSTATNÁ PD)
- OBVOD STAVENIŠTĚ

LEGENDA OBJEKTŮ:

- RODINNÉ DOMY
- STROMY

LEGENDA PLOCH:

- KOMUNIKACE – ŽIVIČNÝ POVRCH
- PARKOVACÍ STÁNÍ – BETONOVÁ DLAŽBA tl. 80 mm
- KOMUNIKACE – ŽULOVÉ KOSTKY
- KONTEJNEROVÉ STÁNÍ – BETONOVÁ DLAŽBA tl. 80 mm
- VJEZDY, ODSTAVNÉ PLOCHY – BETONOVÁ DLAŽBA tl. 80 mm
- KOMUNIKACE – PŘEHLEDÁVÁNÍ
- PLOCHA PŘEDLAŽDĚNÍ, SJEDNOCENÍ OPRAVAMI – MÍSTA STÁVAJÍCÍCH VJEZDŮ
- BETONOVÝ OBRUBNÍK BO 15/25
- BETONOVÝ OBRUBNÍK BO 15/25
- BETONOVÝ OBRUBNÍK BO 15/15

SVISLÉ OSY VÝŠKOVÝCH BODŮ JSOU V SOUŘADNICOVÉM SYSTÉMU S.J.T.S.K. VE ŠKÁLE 1:500

VYPRACOVAL: Ing. Aleš Trnený	ZODP.PROJEKT.: Ing. Karel Kuchař	KRESLIL: Ing. Aleš Trnený	VED.PROJEKCE: Zuzana Kuchařová

MELL PROJEKT s. r. o.
Zarámí 428
769 01 Zlín

KRAJ: OLOMOUCKÝ	KAT. ÚZEMÍ: ČECHY	FORMÁT	18xA4
STAVEBNÍK: OBEC ČECHY		DATUM	10/2021
AKCE:		STUPEŇ	DUSP, PDPS
REKONSTRUKCE MK A VYSTAVBA PARKOVACÍCH MÍST KE MLÝNU V OBCI ČECHY		ZAKÁZK. ČÍSLO	-/2021
OBSAH: SITUACE		MĚŘÍTKO: 1:250	ČÍSLO VÝKRESU: D.1.1.2.a