
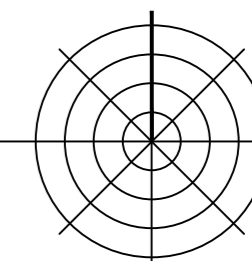
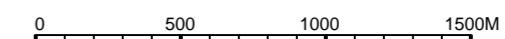


ÚZEMNÍ PLÁN ČECHY

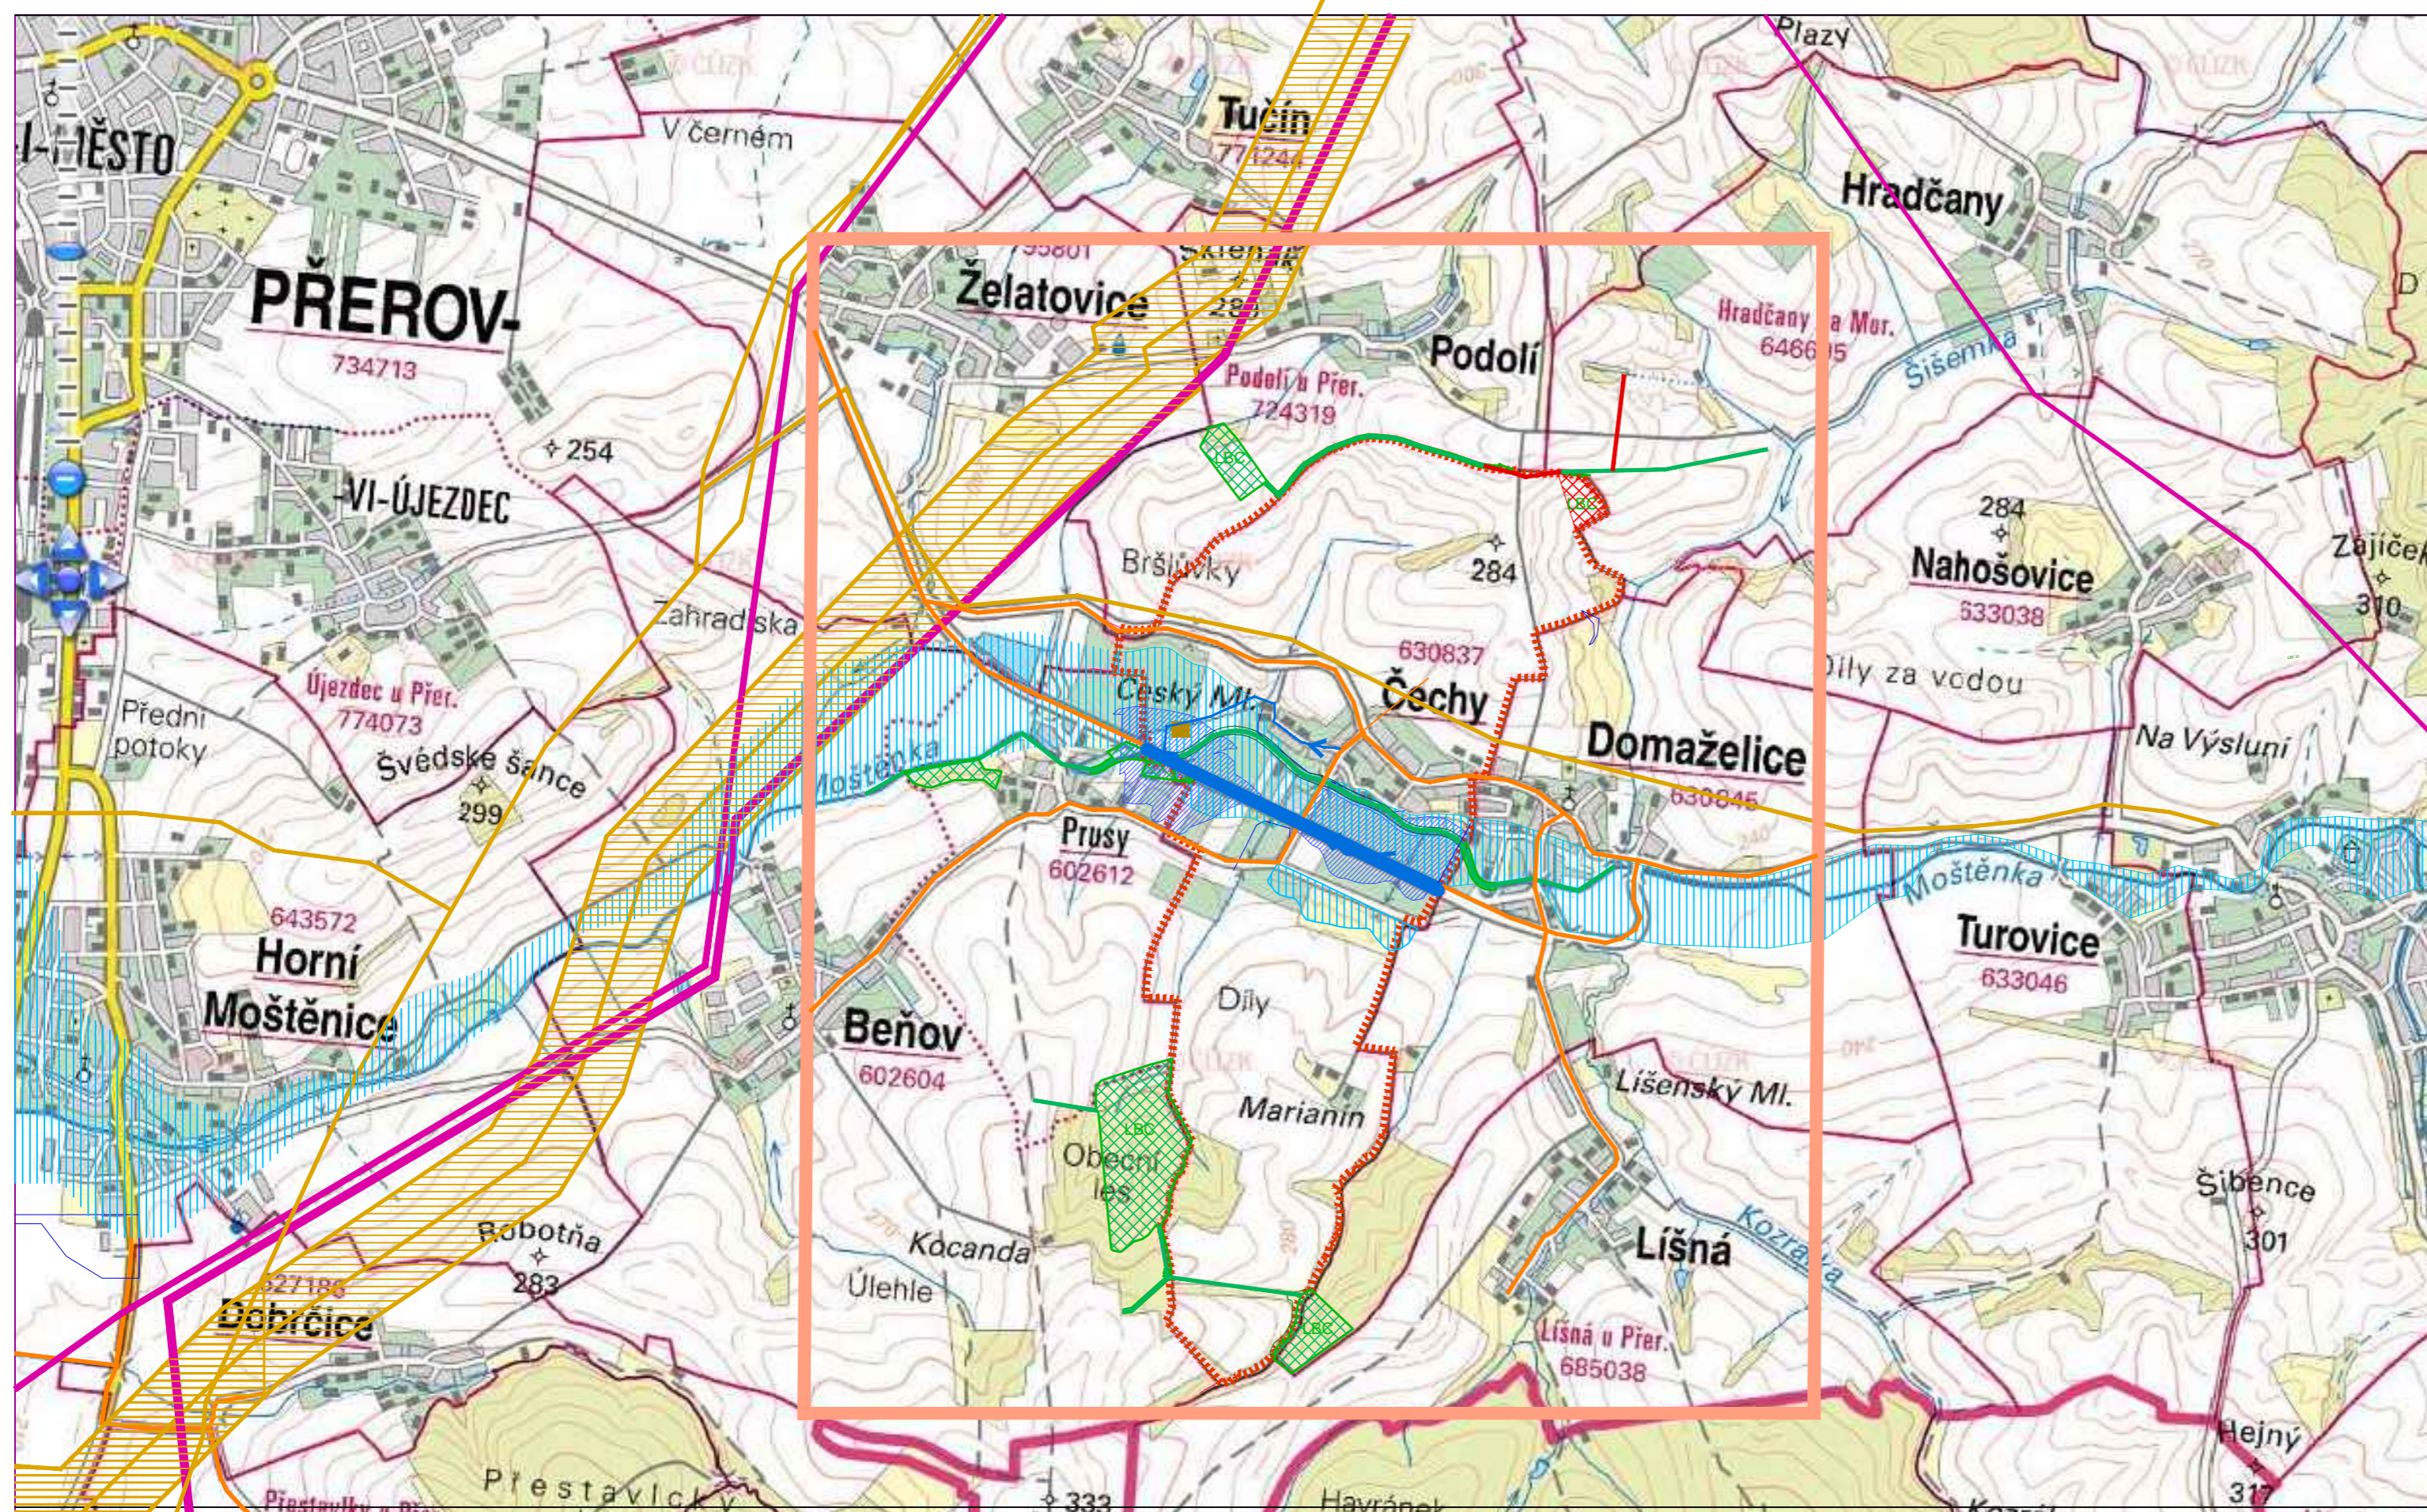

LEGENDA

STAV	NÁVRH	STAV	NÁVRH
HRANICE REŠENÉHO ÚZEMÍ		VEDENÍ 110kV	
LOKÁLNÍ BIOKORIDOR	LOKÁLNÍ BIOCENTRUM		
		VEDENÍ 220kV	
SILNICE			
VODOVODNÍ ŘAD SKUPINOVÉHO VODOVODU			
VODOVODNÍ ŘAD DÁLKOVÝ			
ČISTÍRNA ODPADNÍCH VOD			
TRASA VTL PLYNOVODU A REGULAČNÍ STANICE			
TRASA VTL PLYNOVODU			

CELÉ SPRÁVNÍ ÚZEMÍ OBCE JE ZÁJMOVÝM ÚZEMÍM MINISTERSTVA OBRANY Z HLEDISKA POVOLOVÁNÍ VYJEMENOVANÝCH DRUHŮ STAVEB.

OBJEDNATEL	OBEC ČECHY	POŘIZOVATEL	MAGISTRÁT MĚSTA PREROVA	 KROMĚŘIZ KOLLÁROVA 629 tel.603818384 projekt s.r.o.
ZAKÁZKOVÉ ČÍSLO	P 7-19	ODPOVĚDNÝ PROJEKTANT	ING. ARCH. MILAN KROUMAN	
ÚZEMNÍ PLÁN ČECHY			ÚZEMNÍ PLÁN- ODŮVODNĚNÍ	
OBSAH	VÝKRES ŠIRŠÍCH VZTAHŮ	MĚŘÍTKO	DATUM	V.Č.
		1 : 25 000	11/2020	II.03