
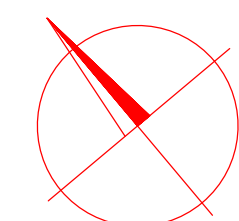


**SITUACE
M 1:250**

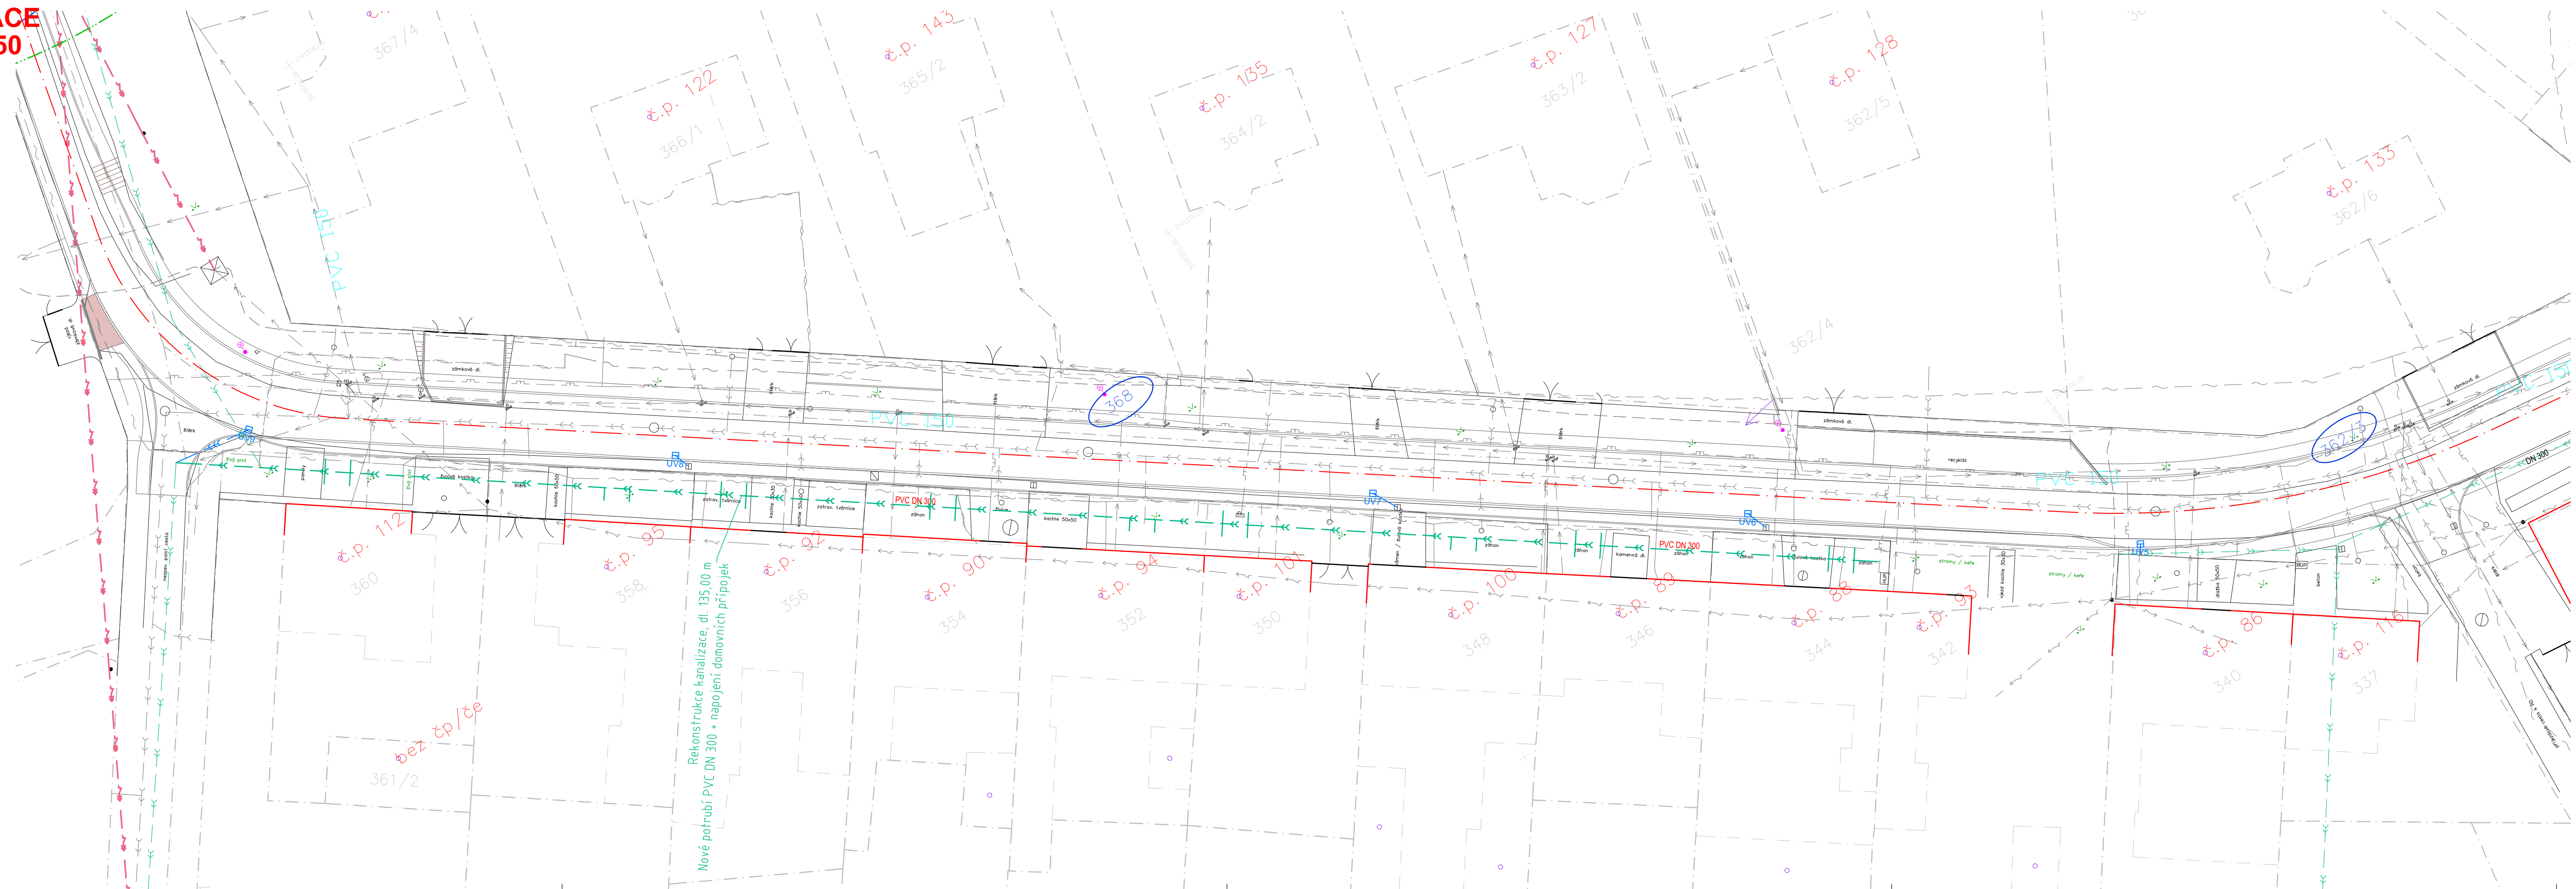

SOUŘADNICOVÝ SYSTÉM: JTSK
 VÝŠKOVÝ SYSTÉM: Balt p.v.
 POLOHA STÁVAJÍCÍCH INŽENÝRSKÝCH SÍTÍ JE INFORMATIVNÍ

VYPRACOVAL:	ZODP.PROJEKT:	KRESLIL:	VED.PROJEKCE:	NELL PROJEKT s. r. o. Zarámí 428 760 01 Zlín
Ing. Aleš Trněný	Ing. Karel Kuchař	Ing. Aleš Trněný	Zuzana Kuchařová	
KRAJ: OLOMOUCKÝ		KAT. ÚZEMÍ: ČECHY		FORMÁT: 18xA4
STAVEBNÍK: OBEC ČECHY				DATUM: 10/2021
AKCE:		STUPEŇ:		DPS
REKONSTRUKCE KANALIZACE KE MLÝNU V OBCI ČECHY		ZAKÁZK. ČÍSLO:		-/2021
OBSAH:		MĚŘÍTKO:		ČÍSLO VÝKRESU
SITUACE		1:250		-